


SCHEMAT INSTALACJI DOMOFONOWEJ IKA 4+1

P1 siła głosu w unifonie
P2 siła głosu w bramofonie
P3 częstotliwość generatora
wywołania

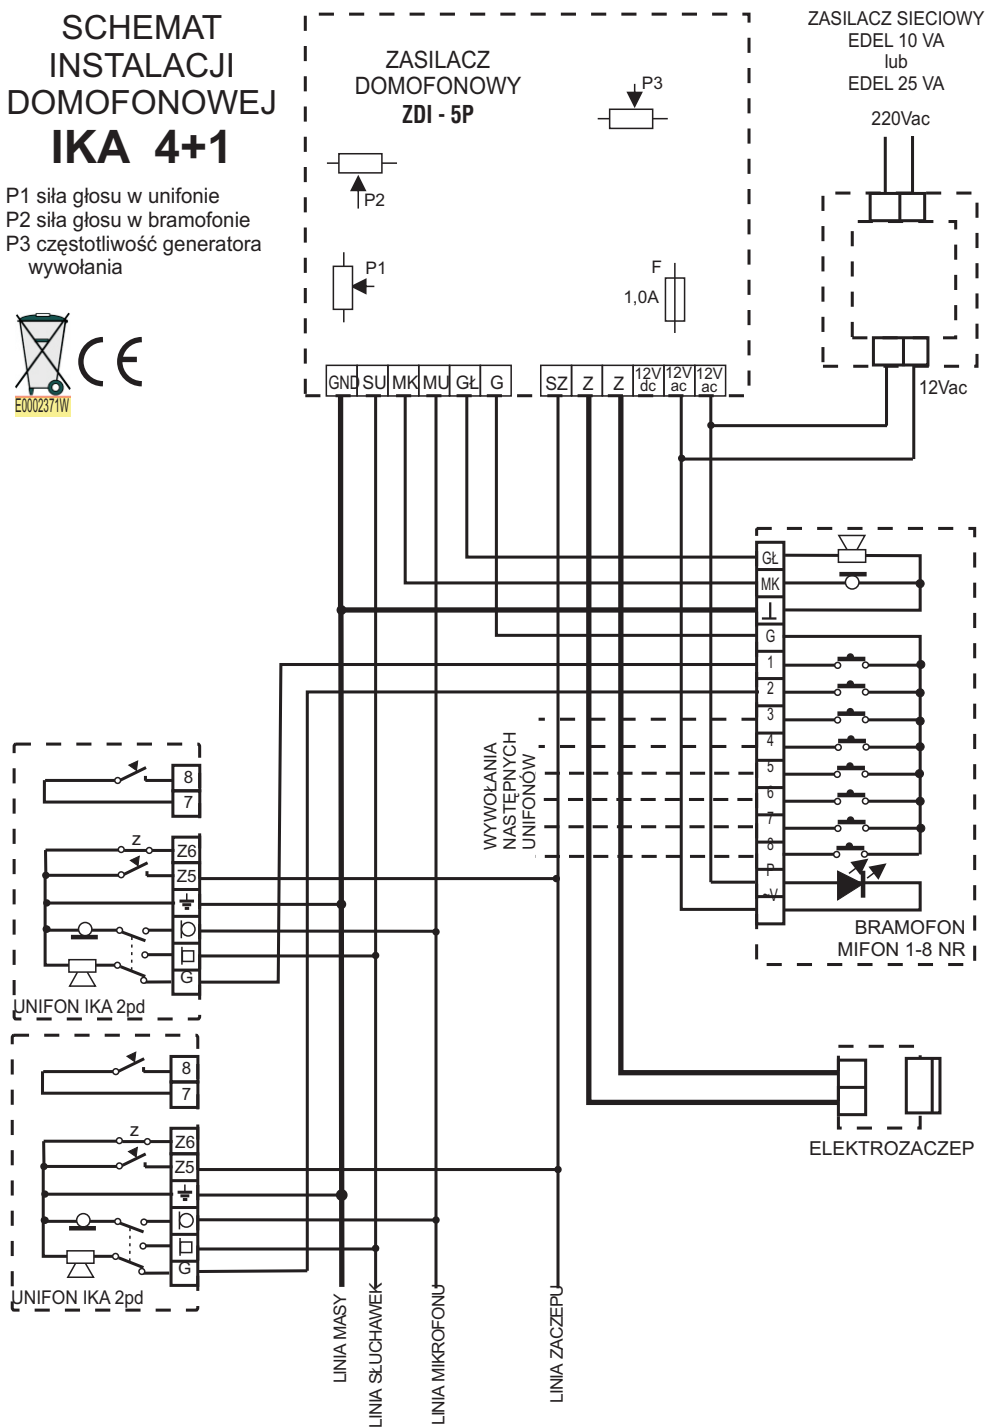

SCHEMAT INSTALACJI DOMOFONOWEJ IKA 4+1

P1 siła głosu w unifonie
P2 siła głosu w bramofonie
P3 częstotliwość generatora
wywołania

